

Eckdaten zu den Wasserstadt Bauabschnitten 27.05.2014

Heute bei der Stadtplanung angefragt:

- Größe des Gesamtgeländes
- Grenzverlauf der Bauabschnitte (inklusive Grenze zwischen 1.BA nördlich Basisstr. und 1.BA südlich Basisstr.)
- Größen der einzelnen Bauabschnitte in den übermittelten Grenzen
- Größe des nördlichen Teils des 1.Bauabschnittes abzüglich der nicht bebaubaren Teilbereiche städtische Grünfläche (neben Altenwohnanlage), Uferpark, Gelände des Kanuclubs, westlich angrenzender Grünfinger, Basisstraßenraum.


Eine Karte (siehe 2. Seite) und folgende Antworten wurden übermittelt

(nicht alle Fragen konnten auf die Schnelle beantwortet werden, da kein technischer Bearbeiter zur Verfügung stand)

Angaben zur Größe wie folgt:

Bruttobauland insg. ca.230.000 m²

- Bruttobauland 1. BA: 112.000 m²
- Nettobauland 1. BA: Nord 36.800 m²,
Süd 14.600 m², insg. 51.400 m²
- Nettobauland 2. BA: 19.500 m²
- 3. BA: 27.800 m²
- 4. BA: 25.300 m²
- Nett. Wohnen 5. BA: 16.900 m²
- Nett. Schule 5. BA: 14.000 m²

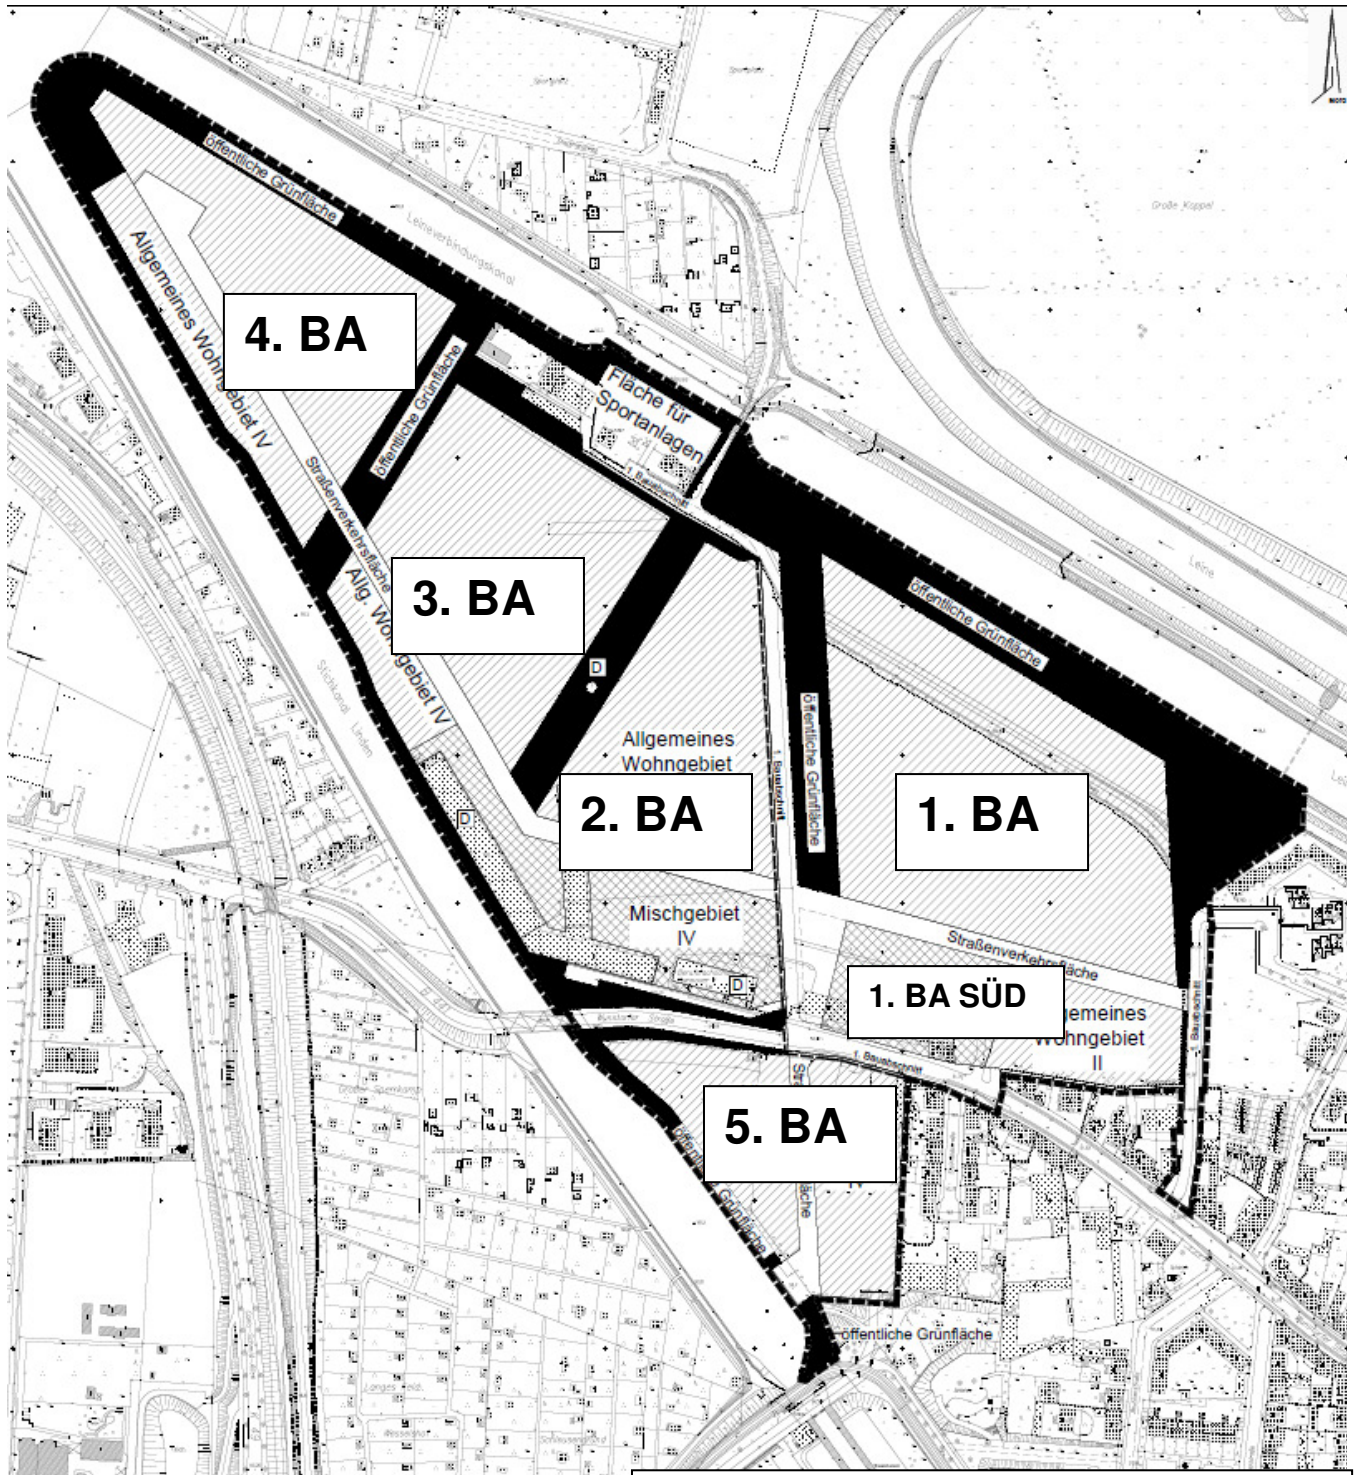

B-Plan Nr. 1535 Wasserstadt Limmer
 Ziele und Zwecke
Bauabschnitte 1-5
 ohne Masstab
 LHH 61.12 - Stand 11-2013