


GRÜN

Grünkonzepte von Bürgern

3

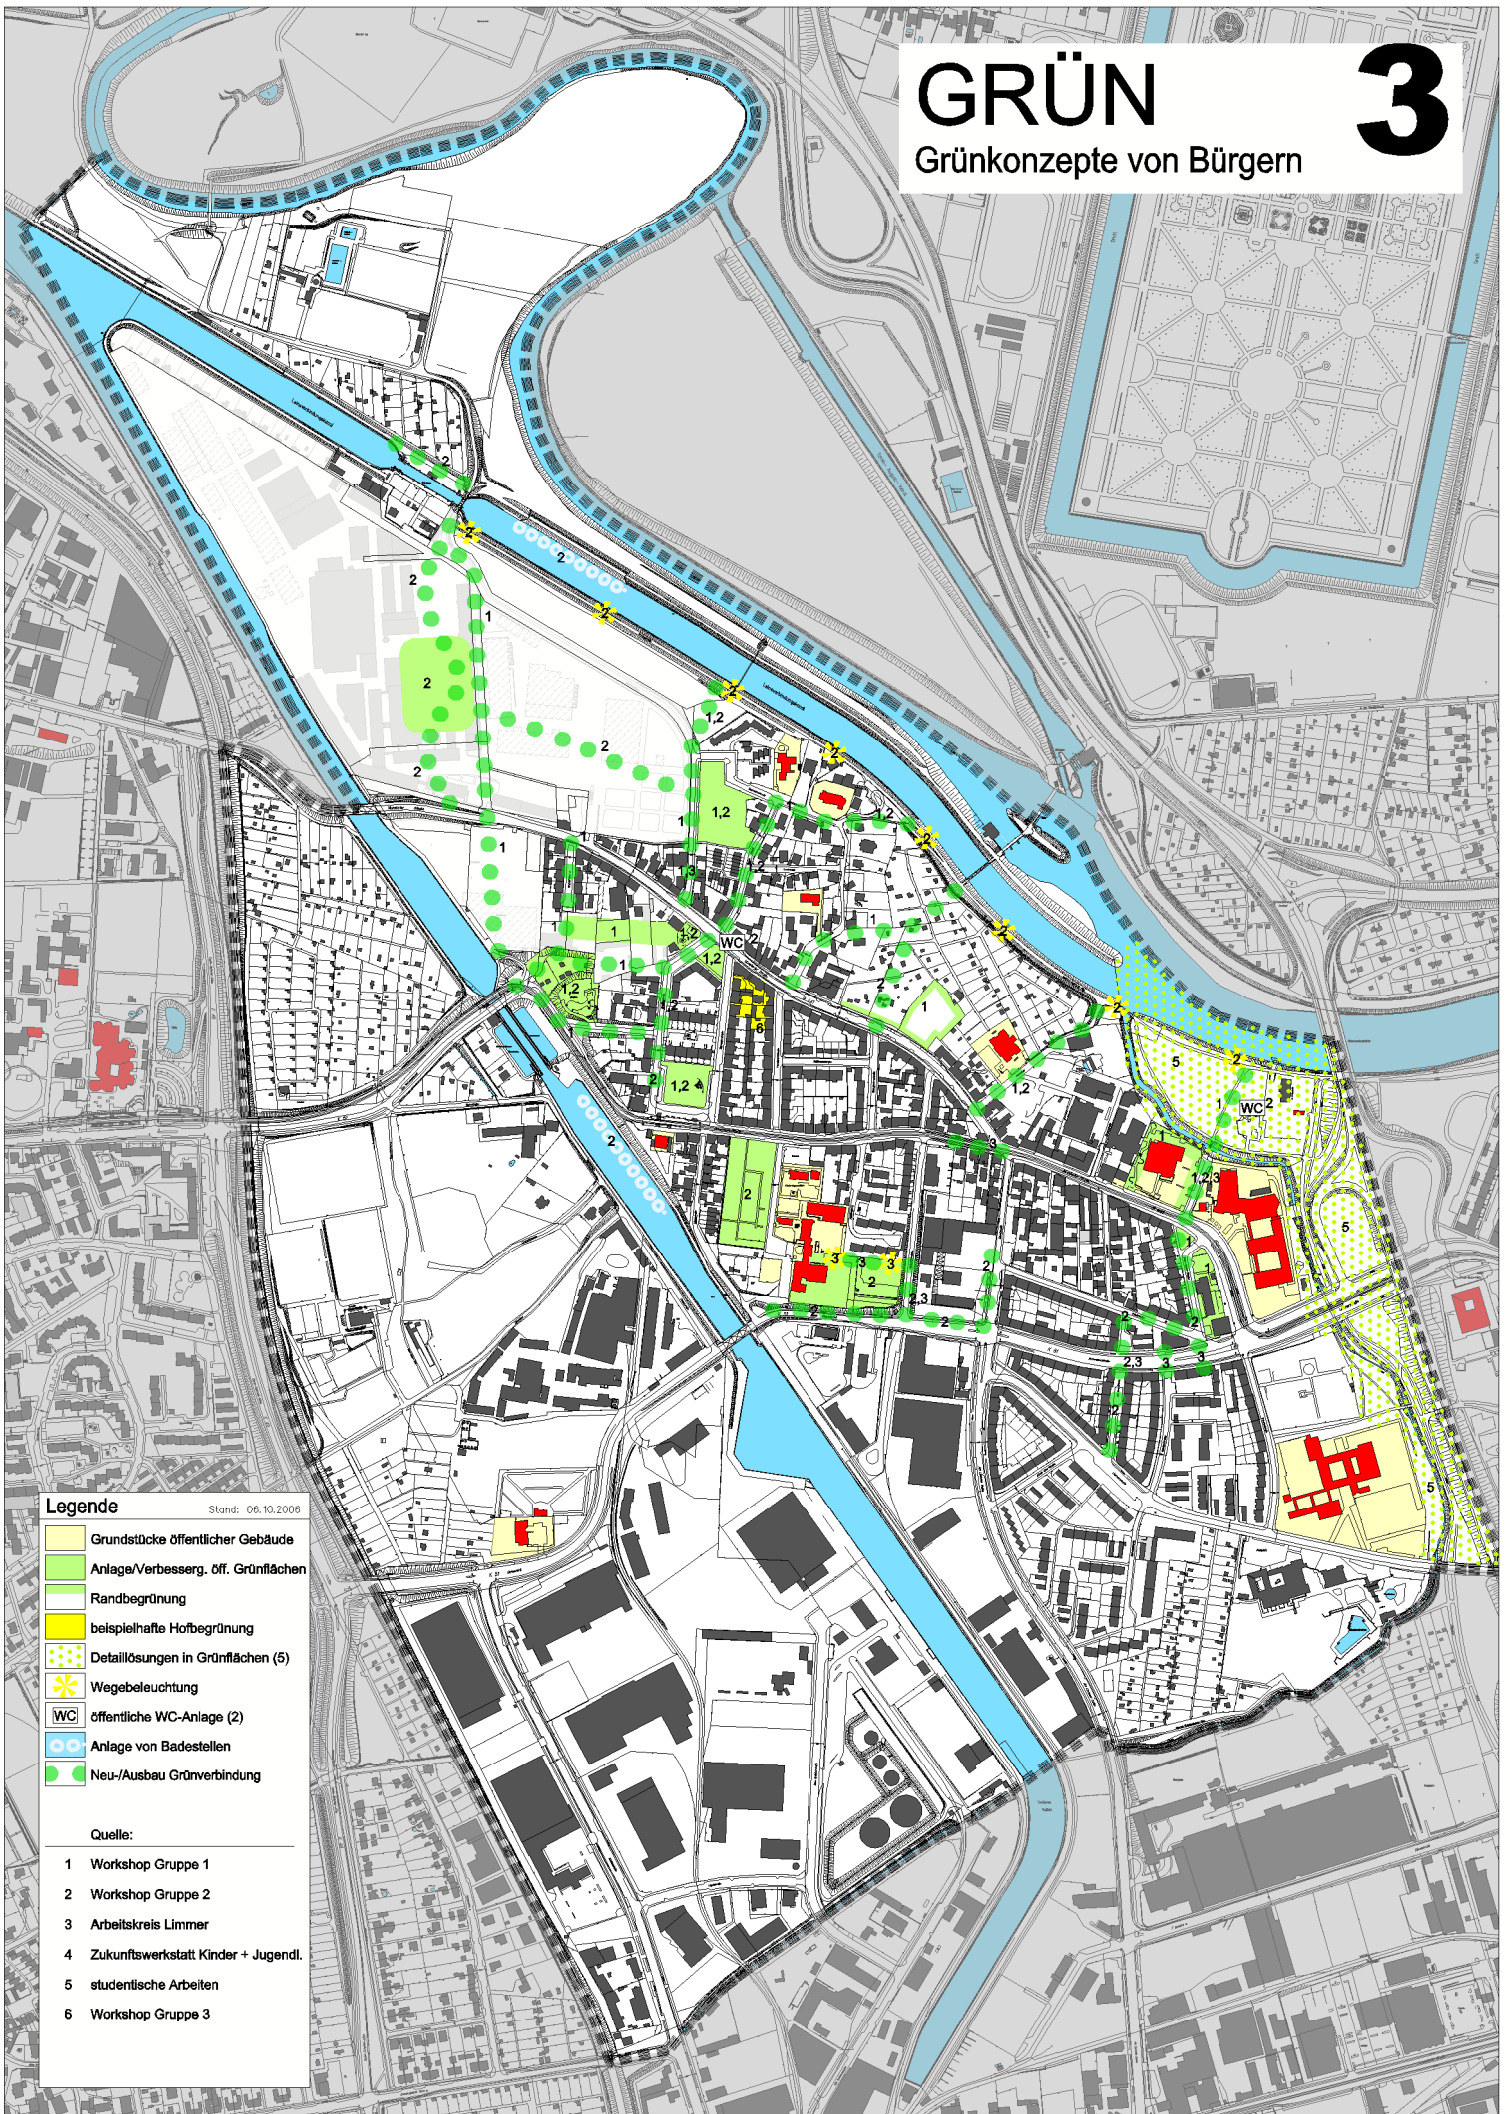

Legende

Stand: 06.10.2006

- Grundstücke öffentlicher Gebäude
- Anlage/Verbesserg. Öff. Grünflächen
- Randbegrünung
- beispielhafte Hofbegrünung
- Detaillösungen in Grünflächen (5)
- Wegebeleuchtung
- öffentliche WC-Anlage (2)
- Anlage von Badestellen
- Neu-/Ausbau Grünverbinding

Quelle:

- 1 Workshop Gruppe 1
- 2 Workshop Gruppe 2
- 3 Arbeitskreis Limmer
- 4 Zukunftswerkstatt Kinder + Jugendl.
- 5 studentische Arbeiten
- 6 Workshop Gruppe 3